



Реконструкция пс 35/6/10кВ Алексеевка

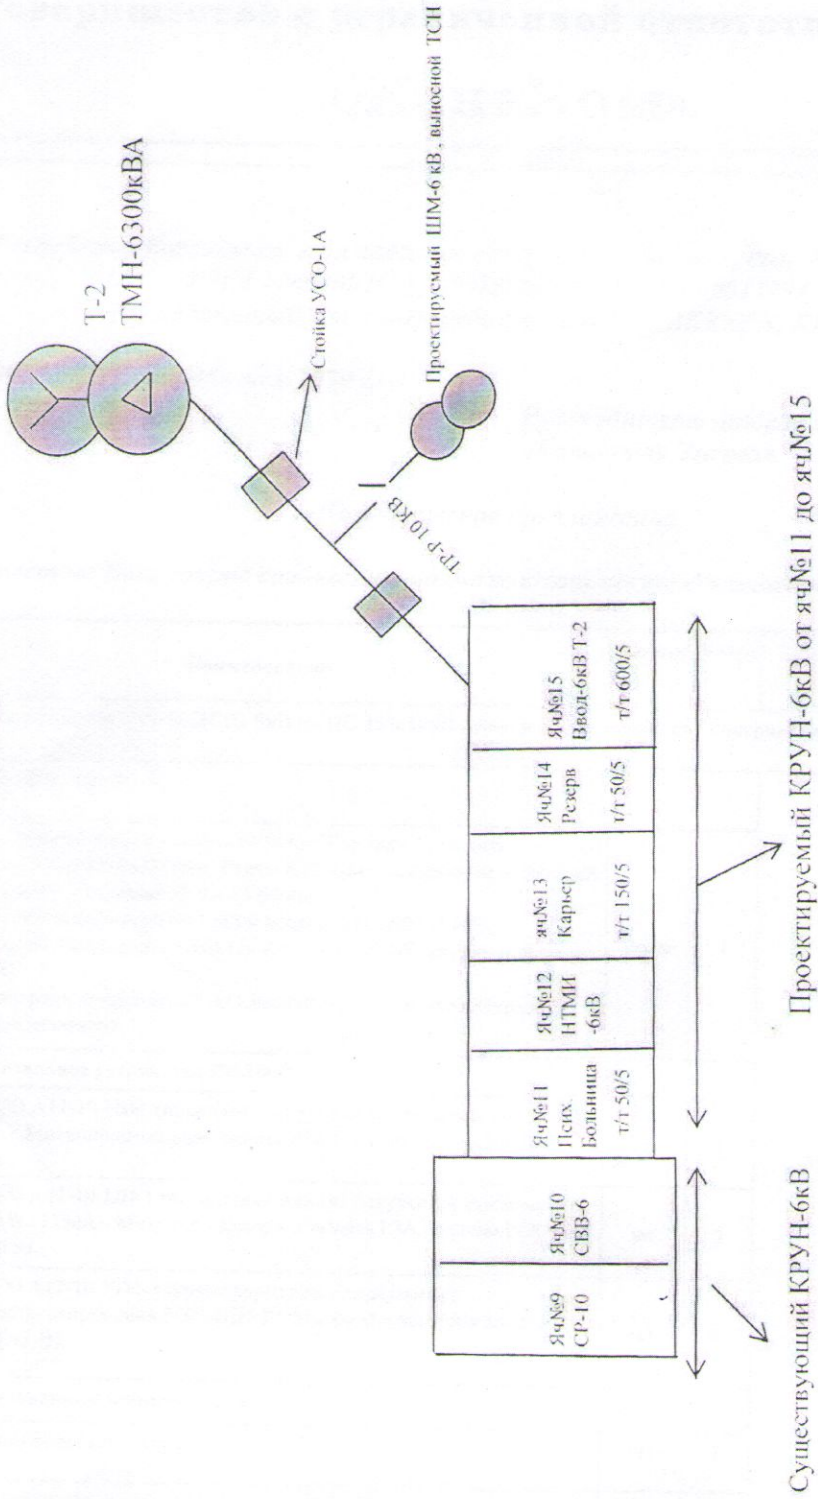

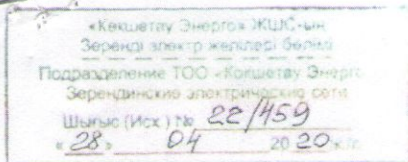

Заместителю
Генерального директора
по коммерческим вопросам
ТОО «Кокшетау Энерго»
Иржановой Г.А.

Служебная записка.

Прошу Вас произвести закуп КРУН-6 кВ для реконструкции ПС 35/6/10 кВ «Алексеевка» II-СШ-6 кВ с сэндвич панелей, с коридором обслуживания, с вакуумными выключателями с пружинным приводом и ручным управлением, с шинным и линейными разъединителями, с воздушными выходами, отходящих линий и воздушным вводом 6кВ.
Количество ячеек 5 шт.

Из них:

1. Ввод 6кВ-1шт. с ВВ -6 кВ на 1000 А с блоком защит РС 83 А2.0 .
2. ТСН-6кВ Выносной с тр-ром 25 кВА -1шт.
3. ТН-6кВ –1 шт. с НАМИ -6 кВ, блоками защит РС 83-В1 и киловольтметрами.
4. Отх. Яч. 6кВ – 3шт. с ВВ-6кВ на 630А с блоком защит РС 83 А2.0 .
5. Произвести замену шкафа защит и управления Т-2. На блоках защит РС 830 ДТ-2, РС 83-АВ-2.-1 шт. (шкаф защиты РШ-35 установить в КРУН-6кВ).

Главный инженер

Подразделения ТОО «Кокшетау Энерго» ЗЭС

Михель А.В.